


DISPOZIČNÍ ŘEŠENÍ RODINNÉHO DOMU , M 1:100

akce : Novostavba rodinného domu na p.p.č. 141/1 a 132/4 , k.ú. Mezirolí

PŮDORYS 1.NP

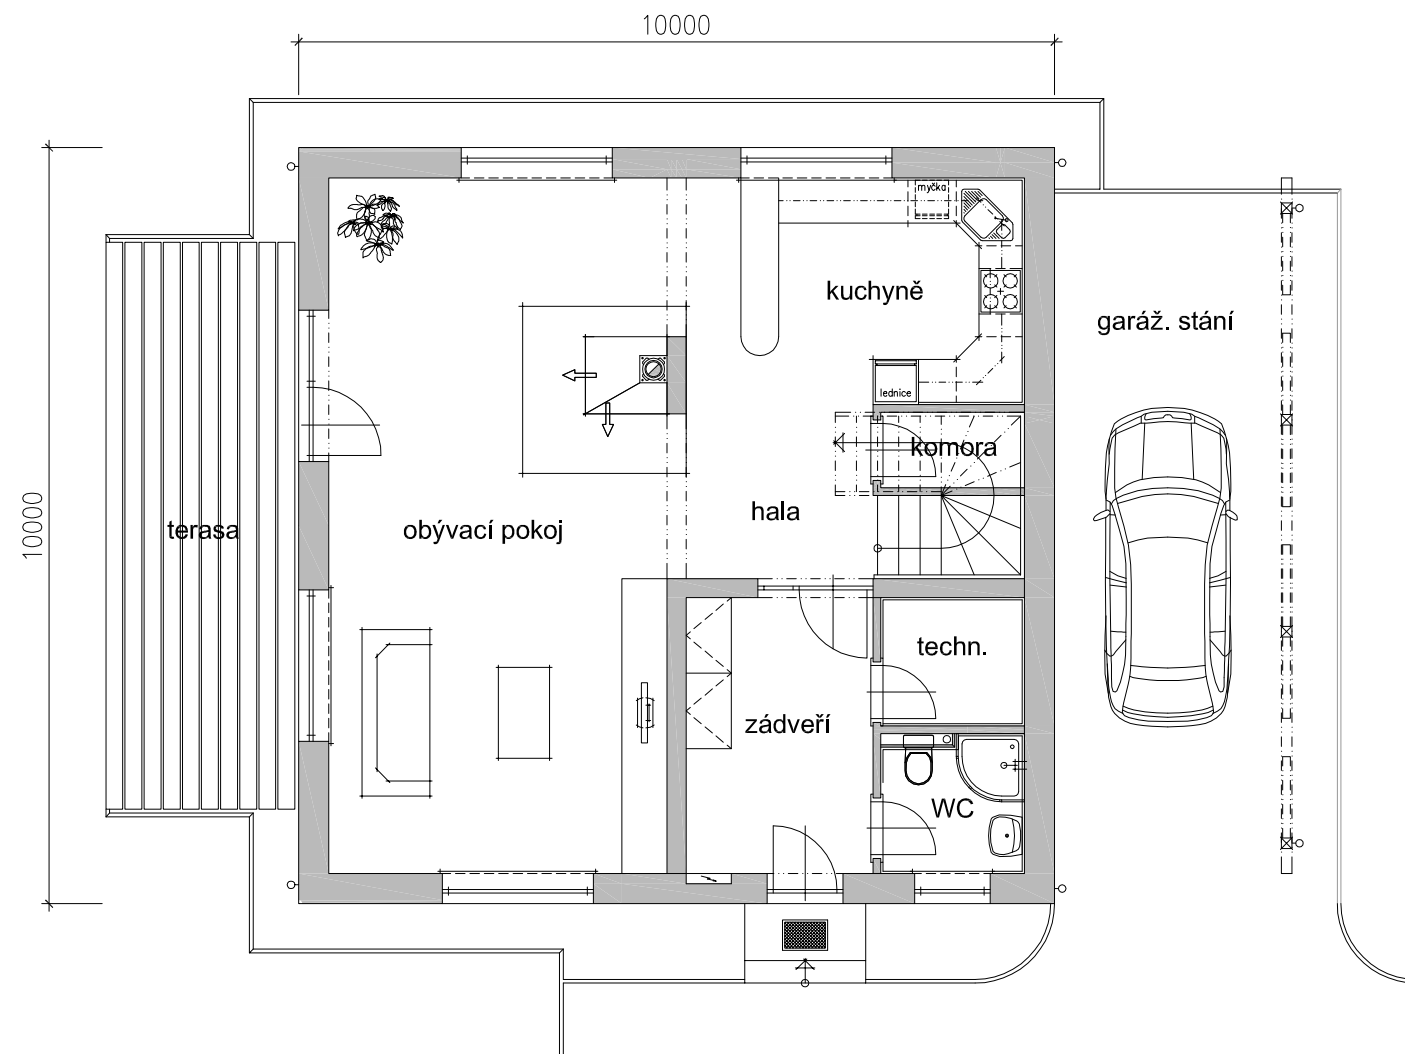

PŮDORYS 2.NP

